


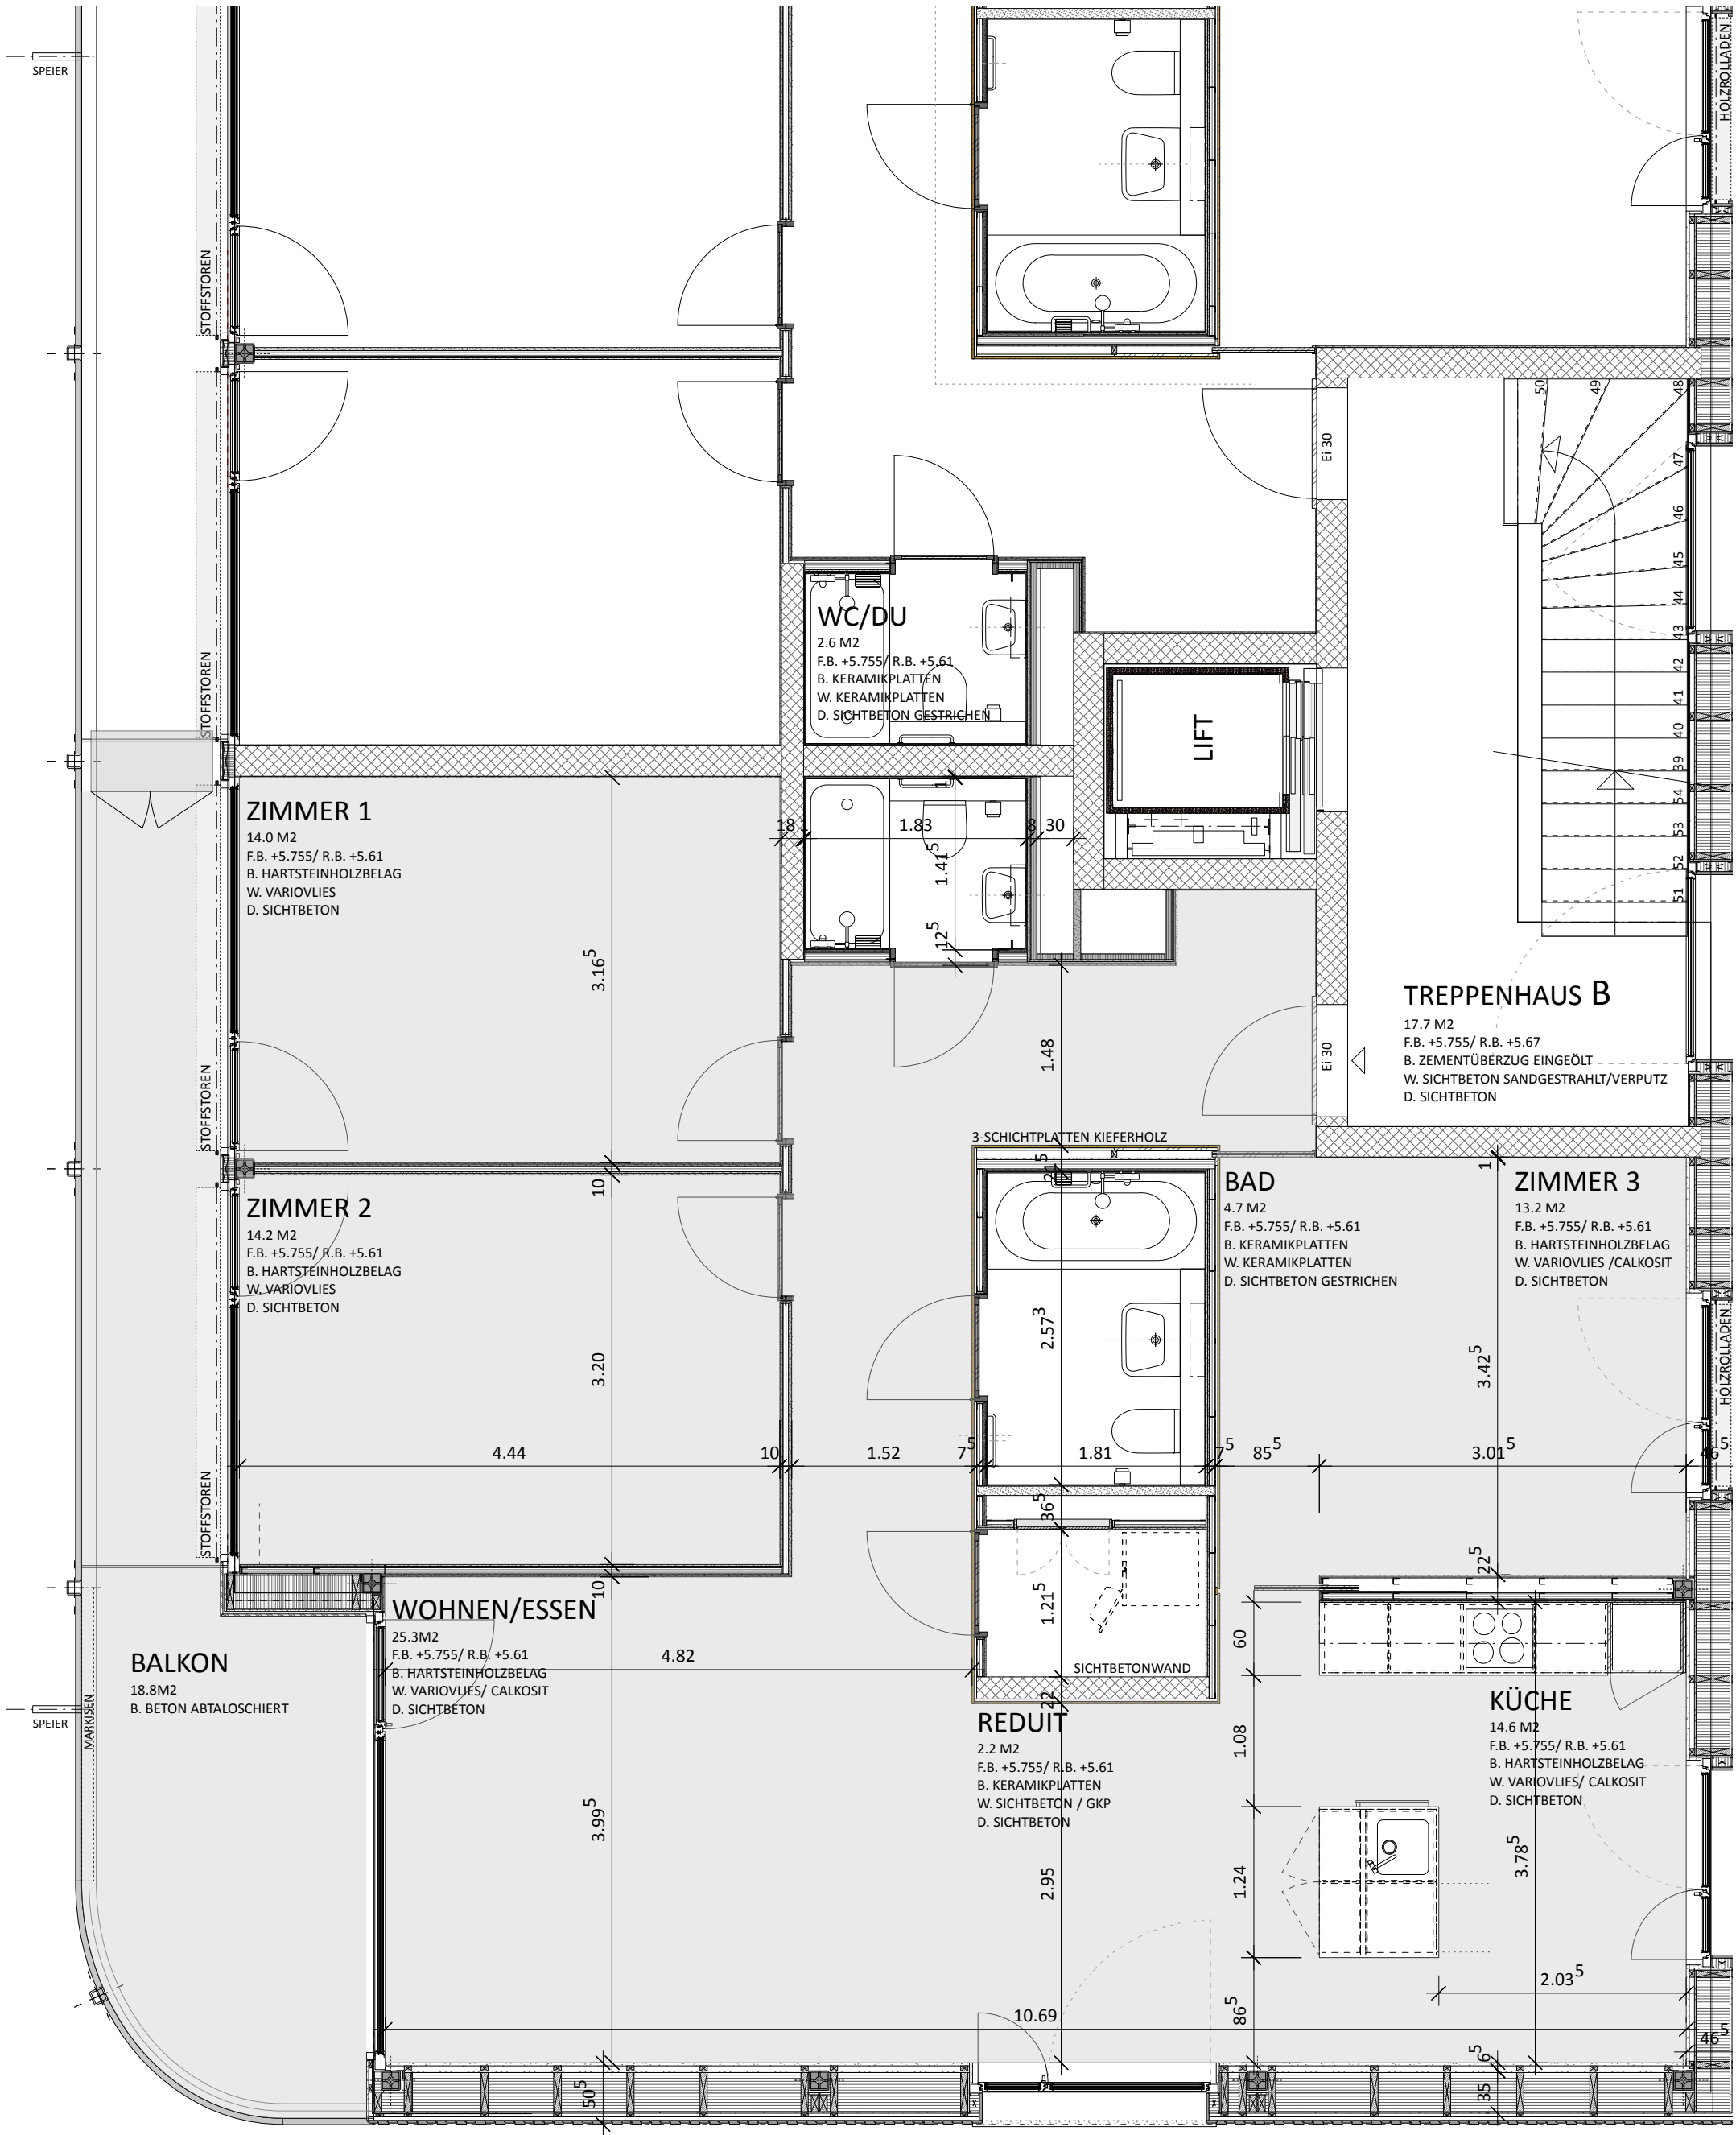

NEUBAU MEHRFAMILIENHAUS BIRSECKSTRASSE 47

WOHNBAUGENOSSENSCHAFT HAGNAU BIRSFELDEN

NUSSBAUMER TRÜSSEL ARCHITEKTEN UND GESTALTER AG
BÄRSCHWILERSTRASSE 4 POSTFACH 101 4018 BASEL
061 361 80 60 INFO@NUSSBAUMERTRUESSEL.CH

4.5 ZI. WOHNUNG 103.4 M2
1.OBERGESCHOSS, HAUS B WOHNUNG 9

